
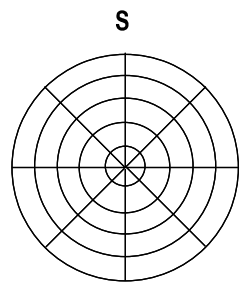



TUROVICE

ZMĚNA Č. 1 ÚZEMNÍHO PLÁNU

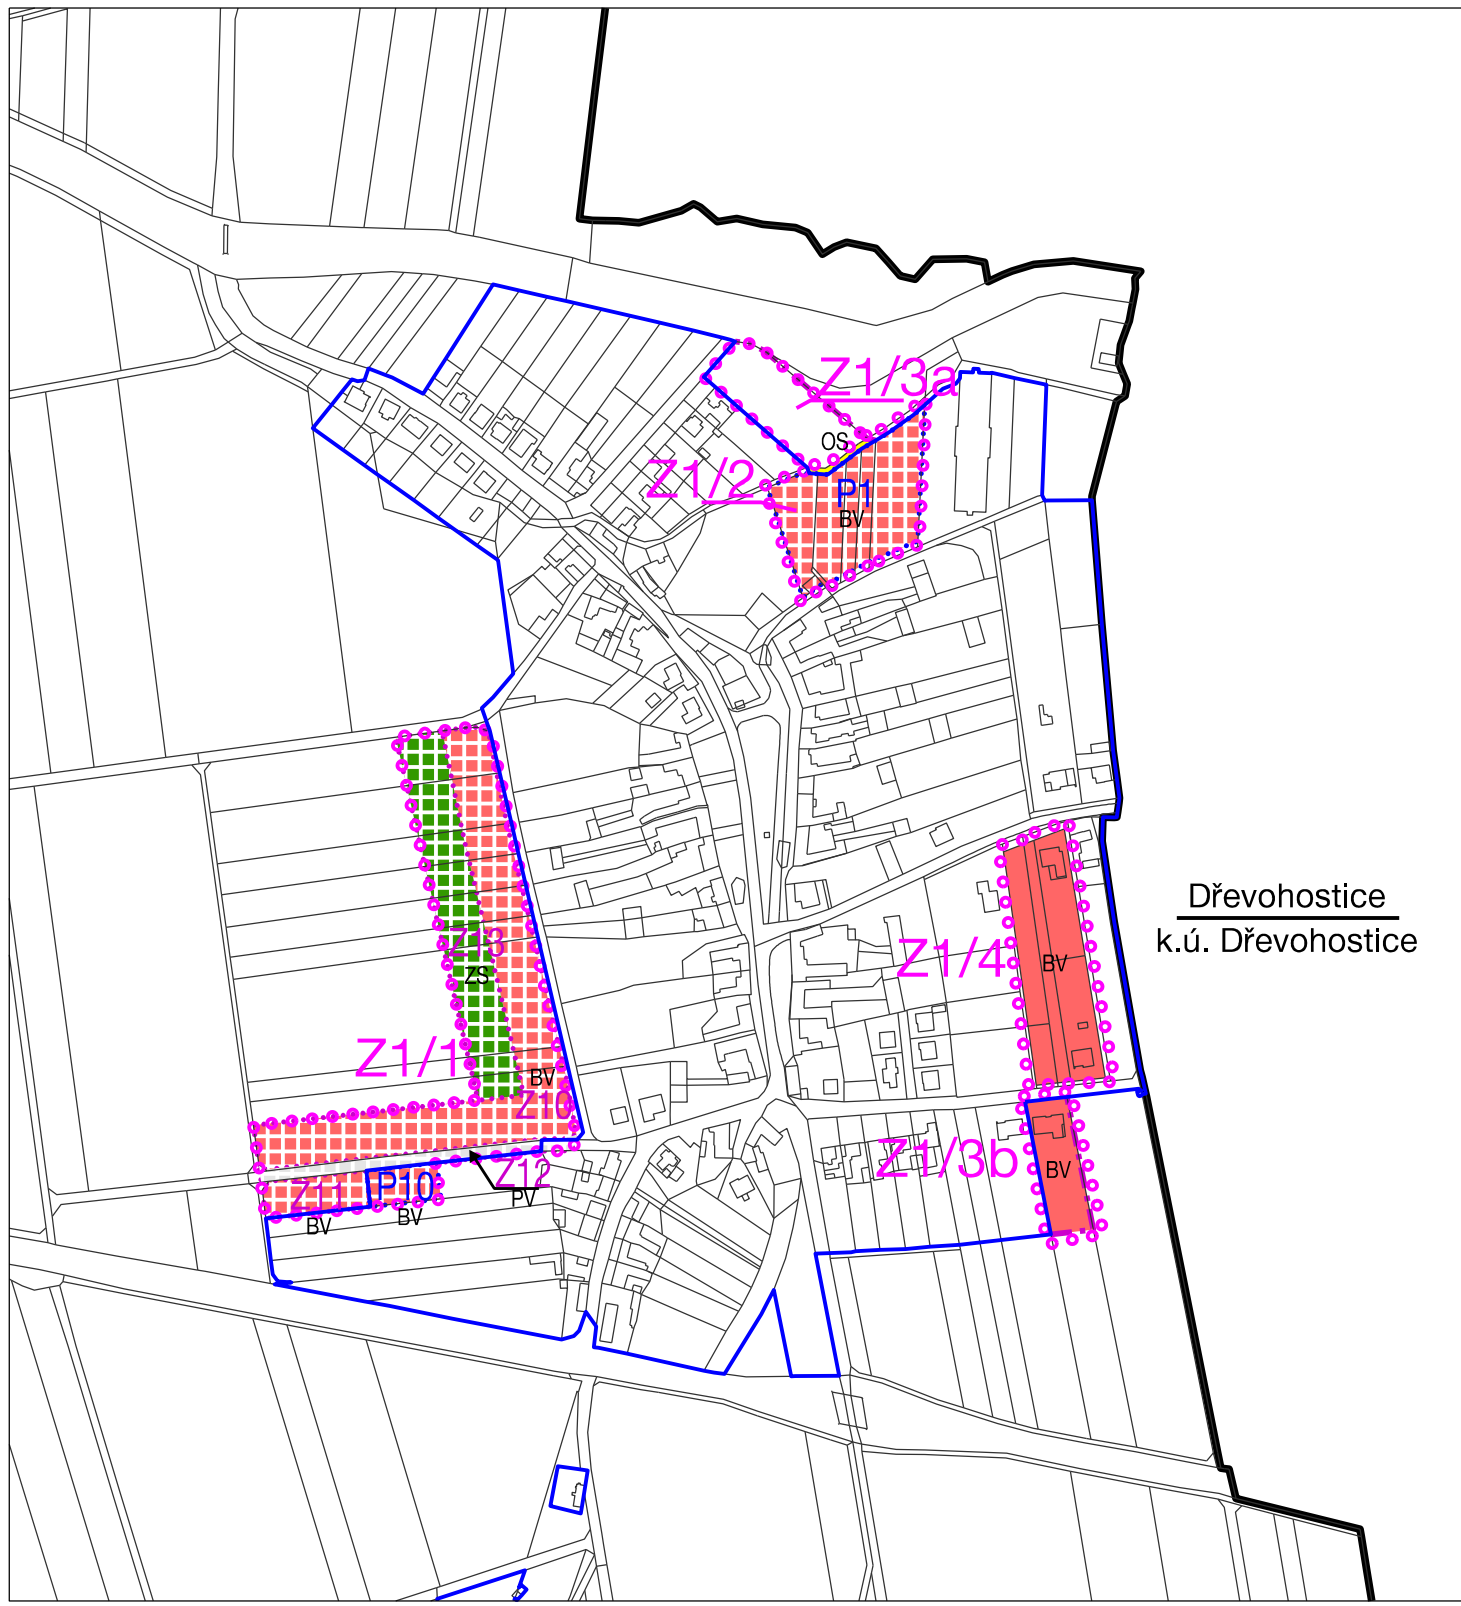

HRANICE, IDENTIFIKACE PLOCH			
	hranice řešeného území		
	hranice zastavěného území		
	aktualizovaná hranice zastavěného území k 31.1. 2023		
	zastavitelné plochy, identifikace		
	plochy přestavby, identifikace		
	hranice řešeného území změny č. 1		
	identifikace dílčí změny		
URBANISTICKÁ KONCEPCE, KONCEPCE USPOŘÁDÁNÍ KRAJINY			
PLOCHY S ROZDÍLNÝM ZPŮSOBEM VYUŽITÍ			
STABILIZOVANÉ PLOCHY	PLOCHY ZMĚN	ÚZEMNÍ REZERVY	
PLOCHY BYDLENÍ			
			plochy bydlení v rodinných domech - venkovské
PLOCHY OBČANSKÉHO VYBAVENÍ			
			plochy občanského vybavení - tělovýchovná a sportovní zařízení
PLOCHY VEŘEJNÝCH PROSTRANSTVÍ			
			plochy veřejných prostranství
PLOCHY ZELENĚ			
			zeleň - soukromá a vyhrazená

HLAVNÍ VÝKRES

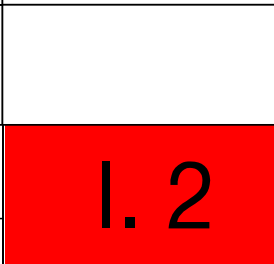ÚZEMNÍ PLÁN TUROVICE - ZMĚNA Č. 1		
EVIDENČNÍ ČÍSLO :	222 - 004 - 007	
ZHOTOVITEL :	URBANISTICKÉ STŘEDISKO BRNO, SPOL. S R. O.	
PROJEKTANTI :	ING. ARCH. V. CIZNEROVÁ, ING. P. VESELÝ, MGR. T. GOLEŠOVÁ, MGR. M. NOVOTNÝ	
POŘIZOVATEL :	MAGISTRÁT MĚSTA PŘEROVA	
MĚŘÍTKO :	1: 5 000	
DATUM :	10/2023	