
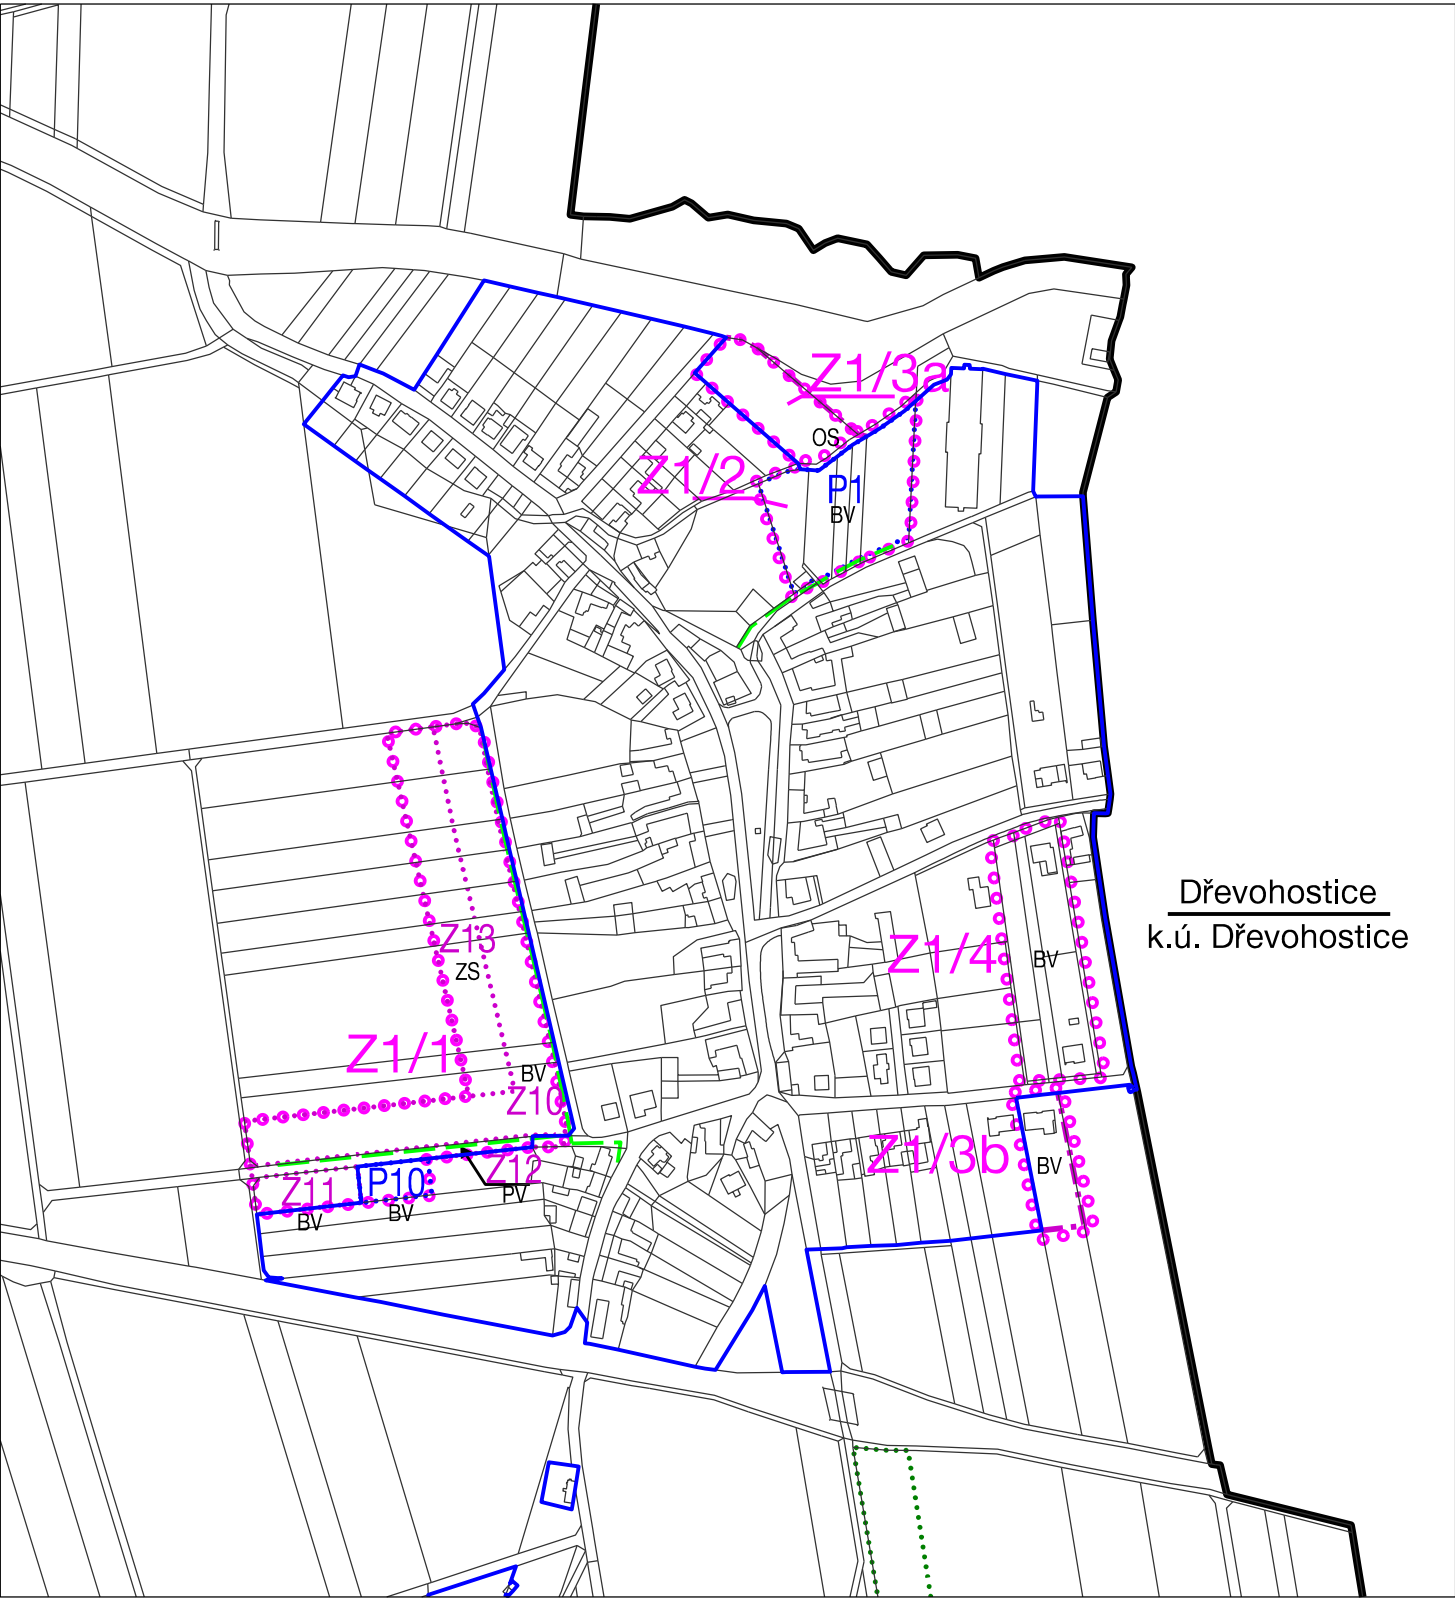


TUROVICE

ZMĚNA Č. 1 ÚZEMNÍHO PLÁNU

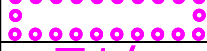

HRANICE, IDENTIFIKACE PLOCH		
	hranice řešeného území	
	hranice zastavěného území	
	aktualizovaná hranice zastavěného území k 31.1. 2023	
	zastavitelné plochy, identifikace	
	plochy přestavby, identifikace	
	hranice řešeného území změny č. 1	
	identifikace dílčí změny	
TECHNICKÁ INFRASTRUKTURA		
ZÁSOBOVÁNÍ PLYNEM		
STAV	NÁVRH	
		STL plynovod

KONCEPCE TECHNICKÉ INFRASTRUKTURY - ENERGETIKA A SPOJE

ÚZEMNÍ PLÁN TUROVICE - ZMĚNA Č. 1		
EVIDENČNÍ ČÍSLO :	222 - 004 - 007	
ZHOTOVITEL :	URBANISTICKÉ STŘEDISKO BRNO, SPOL. S R. O.	
PROJEKTANTI :	ING. ARCH. V. CIZNEROVÁ, ING. P. VESELÝ, MGR. T. GOLEŠOVÁ, MGR. M. NOVOTNÝ	
POŘIZOVATEL :	MAGISTRÁT MĚSTA PŘEROVA	I. 6
MĚŘÍTKO :	1:5 000	
DATUM :	10/2023	