



TUROVICE

ZMĚNA Č. 1
ÚZEMNÍHO PLÁNU

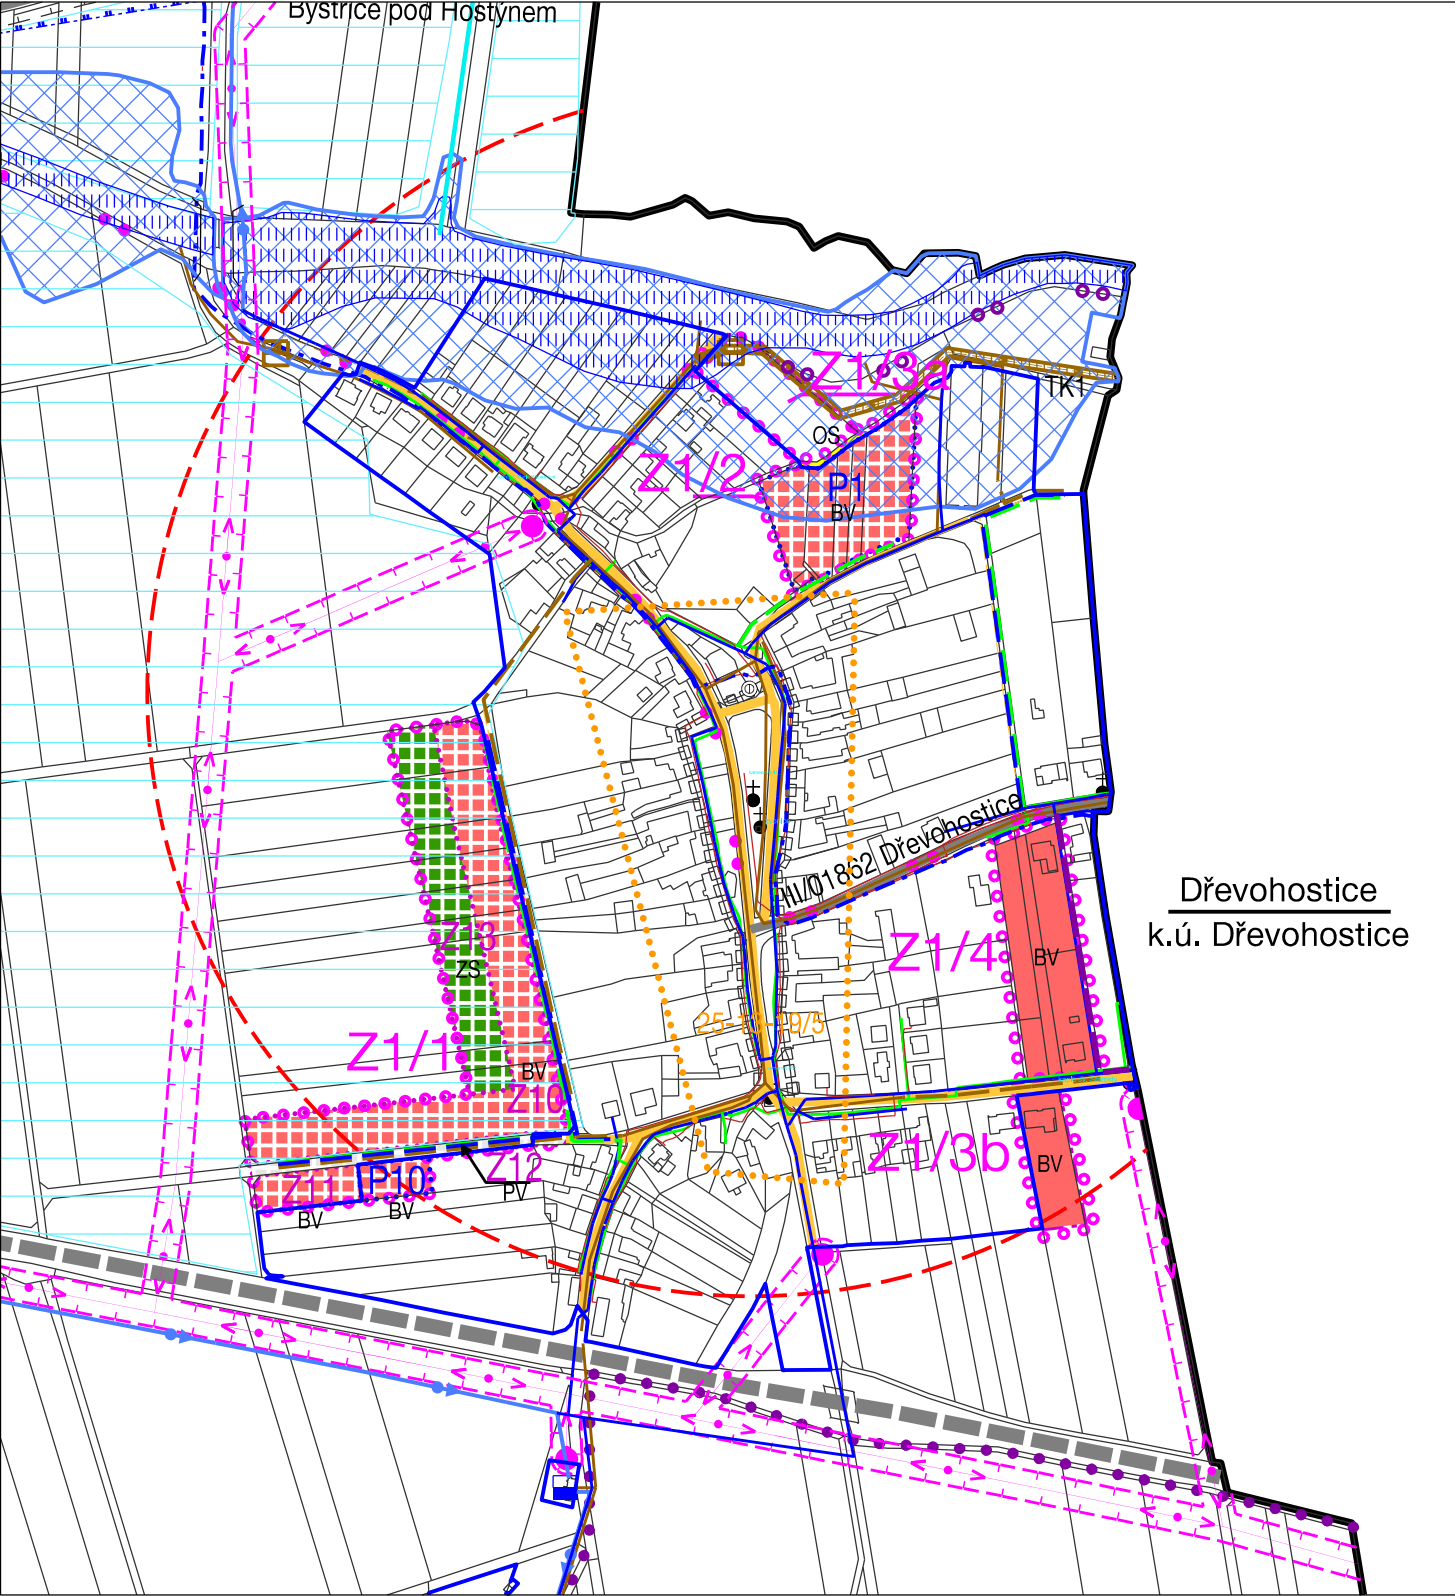

HRANICE, IDENTIFIKACE PLOCH			
		hranice řešeného území	
		hranice zastavěného území	
		aktualizovaná hranice zastavěného území k 31.1. 2023	
		zastavitelné plochy, identifikace	
		plochy přestavby, identifikace	
		hranice řešeného území změny č. 1	
		identifikace dílčí změny	
URBANISTICKÁ KONCEPCE, KONCEPCE USPOŘADÁNÍ KRAJINY			
PLOCHY S ROZDÍLNÝM ZPŮSOBEM VYUŽITÍ			
STABILIZOVANÉ PLOCHY	PLOCHY ZMĚN	ÚZEMNÍ REZERVY	
PLOCHY BYDLENÍ			
			plochy bydlení v rodinných domech - venkovské
PLOCHY OBČANSKÉHO VYBAVENÍ			
			plochy občanského vybavení - tělovýchovná a sportovní zařízení
PLOCHY VEŘEJNÝCH PROSTRANSTVÍ			
			plochy veřejných prostranství
PLOCHY ZELENĚ			
			zeleň - soukromá a vyhrazená

ÚZEMNÍ SYSTÉM EKOLOGICKÉ STABILITY		
stav	návrh	
		lokální biocentrum
		lokální biokoridor
		interakční prvky plošné
		interakční prvky liniové

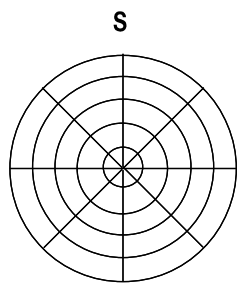

KONCEPCE VEŘEJNÉ INFRASTRUKTURY		
DOPRAVNÍ INFRASTRUKTURA		
STAV	NÁVRH	
		koridor dopravní infrastruktury pro přeložku silnice II/150
		silnice II.třídy
		silnice III. třídy
		místní komunikace
		účelové komunikace
		pěší propojení
		zastávka autobusů
		izochrona dostupnosti 400m
		cyklistické trasy
		cyklostezky
		hipostežka
TECHNICKÁ INFRASTRUKTURA		
STAV	NÁVRH	
		VTL plynovod
		STL plynovod
		nadzemní vedení VN
		sloupová trafostanice
		telekomunikační vedení - DK
		telekomunikační vedení - radioreléová trasa
		komunikační zařízení
		telekomunikační vedení - místní
		hlavní vodovodní řad
		vodovodní řad
		vodojem
		vodovod - čerpací stanice
		jednotná kanalizace
		kanalizační výtlač
		koridor technické infrastruktury pro kanalizaci
		přečerpávací stanice kanalizační
		meliorace

OCHRANA HODNOT ÚZEMÍ		
STAV	NÁVRH	
		území zásadního významu pro ochranu hodnot
		památka místního významu
		scenerické cesty
LIMITY VYUŽITÍ ÚZEMÍ		
STAV	NÁVRH	
KULTURNÍ LIMITY		
		nemovitá kulturní památka (kaple sv. Starosty)
		archeologická naleziště
PŘÍRODNÍ LIMITY		
		pozemky do vzdálenosti 50m od okraje lesa
		ochranné pásmo II. stupně II A zdrojů přírodních minerálních vod zřídelní oblasti Horní Moštěnice
		záplavové území - Q100
		aktivní zóna záplavového území
TECHNICKÉ LIMITY		
		ochranné pásmo silnic II. třídy
		bezpečnostní pásmo VTL plynovodu
		ochranné pásmo nadzemního vedení VN

Celé správní území obce Turovice se nachází v zájmového území Ministerstva obrany ČR. Celé správní území obce Turovice je územím s předpokládaným výskytem archeologických nálezů. Ochranná pásma vodovodů a kanalizací, ochranná pásma elektroenergetiky a ochranná pásma elektronických komunikací, oprávněný prostor pro správu vodního toku, významné krajinné prvky viz kap. H textové části II. Odůvodnění územního plánu.

KOORDINAČNÍ VÝKRES		
ÚZEMNÍ PLÁN TUROVICE - ZMĚNA Č. 1		
EVIDENČNÍ ČÍSLO :	222 - 004 - 007	
ZHOTOVITEL :	URBANISTICKÉ STŘEDISKO BRNO, SPOL. S R. O.	
PROJEKTANTI :	ING. ARCH. V. CIZNEROVÁ, ING. P. VESELY, MGR. T. GOLEŠOVÁ, MGR. M. NOVOTNÝ	
POŘIZOVATEL :	MAGISTRÁT MĚSTA PŘEROVA	II. 1
MĚŘÍTKO :	1:5 000	
DATUM :	10/2023	