


# TUROVICE

## ZMĚNA Č. 1 ÚZEMNÍHO PLÁNU

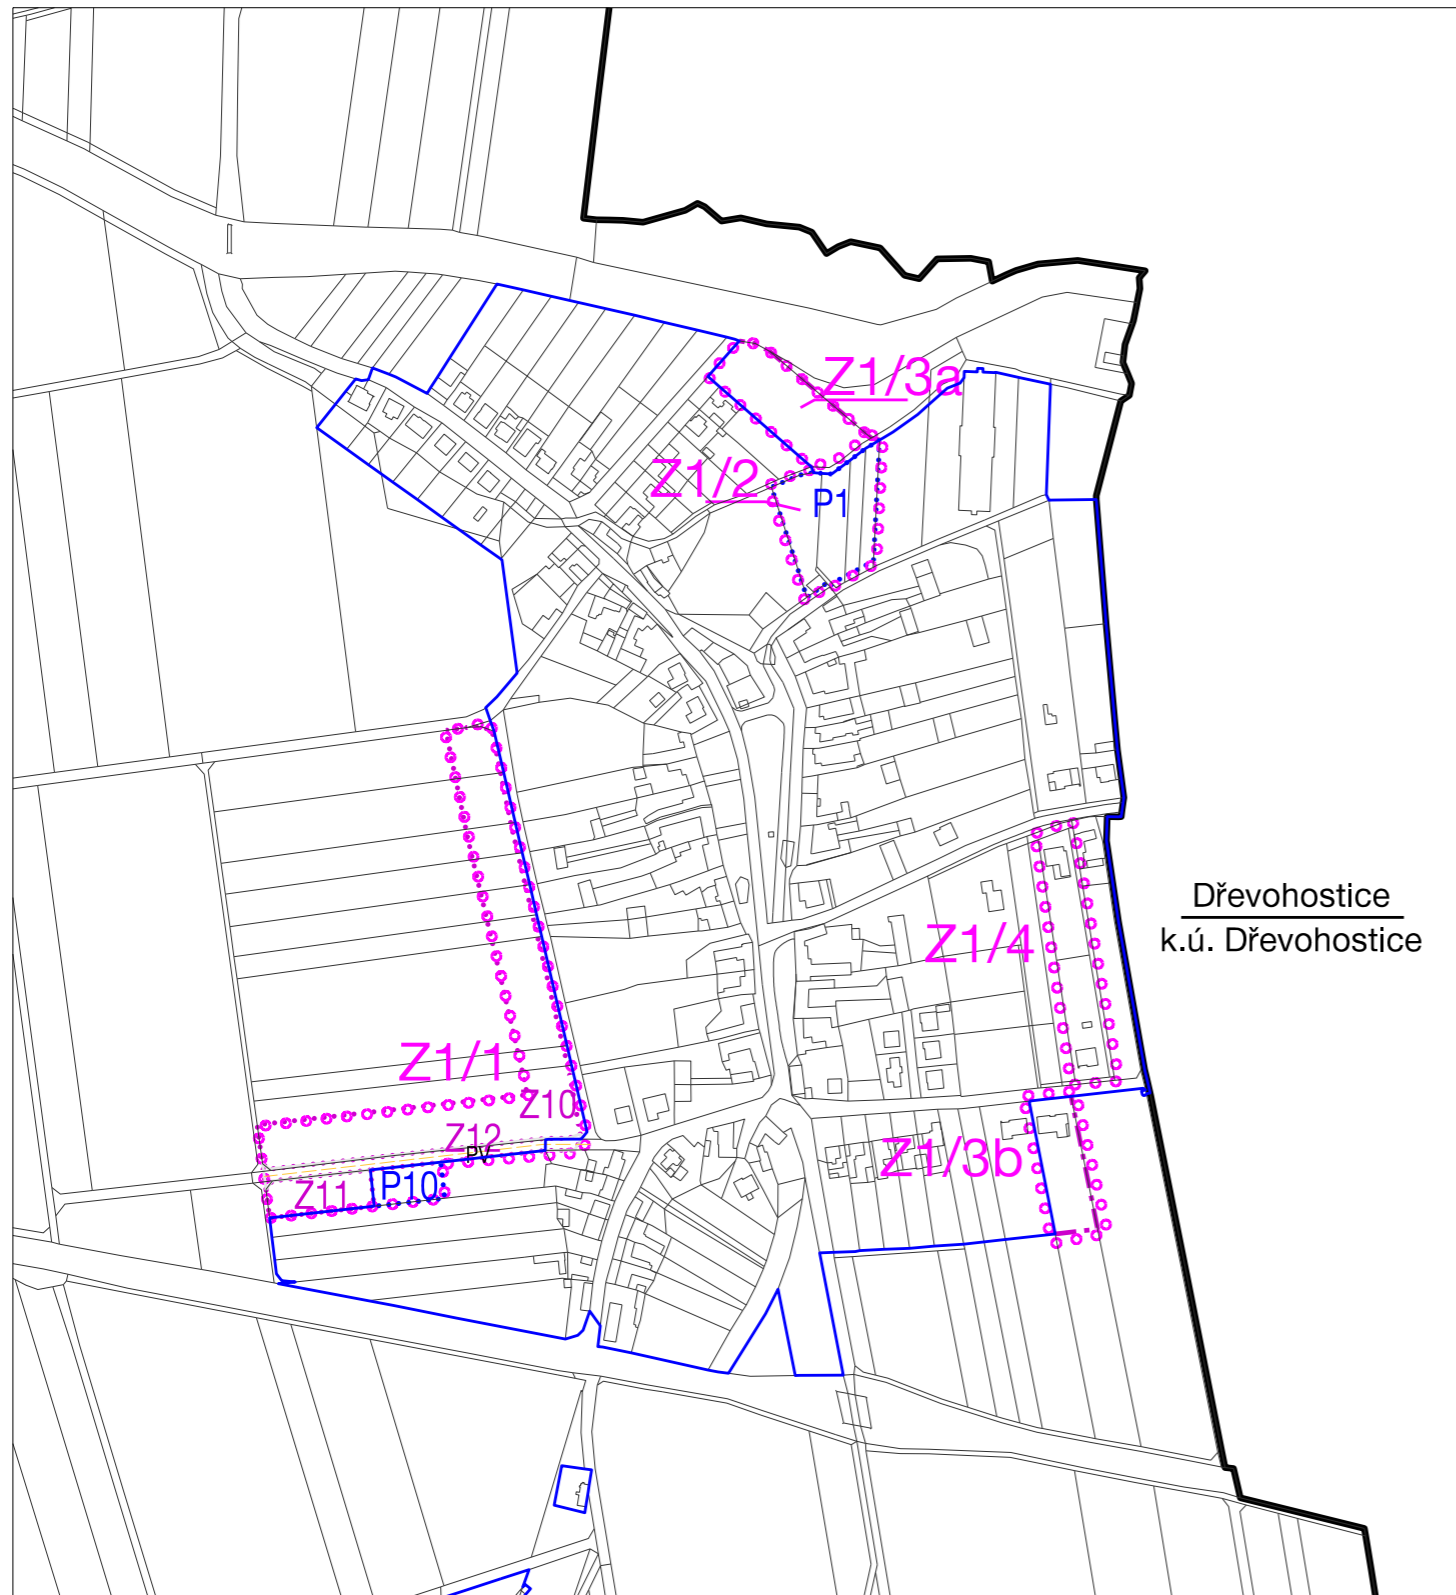

HRANICE, IDENTIFIKACE PLOCH	
	hranice řešeného území
	hranice zastavěného území
	aktualizovaná hranice zastavěného území k 31.1. 2023
	zastavitelné plochy, identifikace
	plochy přestavby, identifikace
	hranice řešeného území změny č. 1
	identifikace dílčí změny
URBANISTICKÁ KONCEPCE, KONCEPCE USPOŘÁDÁNÍ KRAJINY	
PLOCHY S ROZDÍLNÝM ZPŮSOBEM VYUŽITÍ	
	STABILIZOVANÉ PLOCHY
	PLOCHY ZMĚN
	ÚZEMNÍ REZERVY
PLOCHY VEŘEJNÝCH PROSTRANSTVÍ	
	PV
	plochy veřejných prostranství
DOPRAVNÍ INFRASTRUKTURA	
	STAV
	NÁVRH
	místní komunikace

### KONCEPCE DOPRAVNÍ INFRASTRUKTURY

ÚZEMNÍ PLÁN TUROVICE - ZMĚNA Č. 1		
EVIDENČNÍ ČÍSLO :	222 - 004 - 007	
ZHOTOVITEL :	URBANISTICKÉ STŘEDISKO BRNO, SPOL. S R. O.	
PROJEKTANTI :	ING. ARCH. V. CIZNEROVÁ, ING. P. VESELÝ, MGR. T. GOLEŠOVÁ, MGR. M. NOVOTNÝ	
POŘIZOVATEL :	MAGISTRÁT MĚSTA PŘEROVA	<h1>I. 4</h1>
MĚŘÍTKO :	1:5 000	
DATUM :	01/2023	

