


# TUROVICE

## ZMĚNA Č. 1 ÚZEMNÍHO PLÁNU

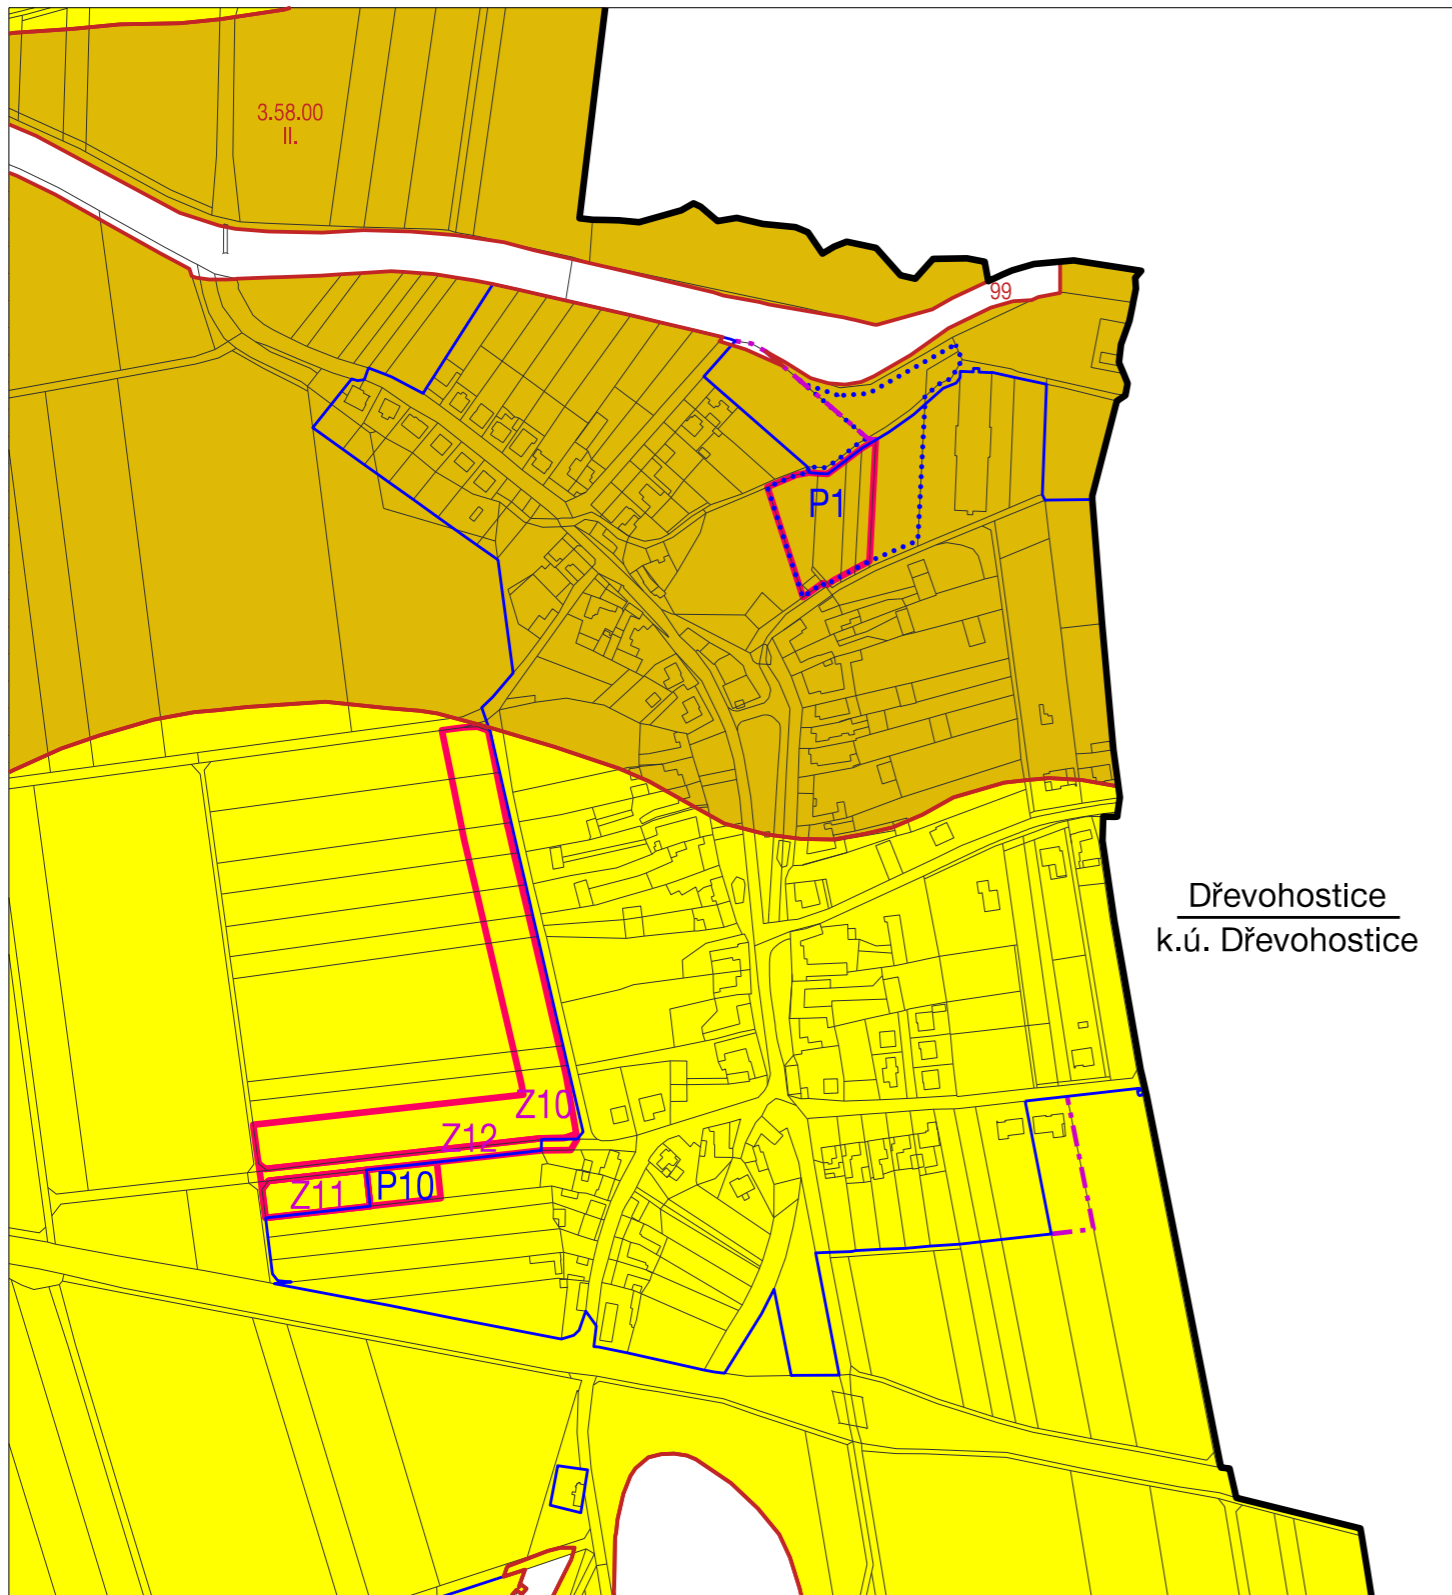

HRANICE, IDENTIFIKACE PLOCH	
	hranice řešeného území
	hranice zastavěného území
	aktualizovaná hranice zastavěného území k 31.1. 2023
	Z.. zastavitelné plochy
	P.. plochy přestavby

BPEJ, třídy ochrany ZPF	
	hranice BPEJ
	3.58.10/II. označení BPEJ a třída ochrany ZPF
	zemědělská půda s třídou ochrany II.
	zemědělská půda s třídou ochrany III.

### VÝKRES PŘEDPOKLÁDANÝCH ZÁBORŮ PŮDNÍHO FONDU

ÚZEMNÍ PLÁN TUROVICE - ZMĚNA Č. 1		
EVIDENČNÍ ČÍSLO :	222 - 004 - 007	
ZHOTOVITEL :	URBANISTICKÉ STŘEDISKO BRNO, SPOL. S R. O.	
PROJEKTANTI :	ING. ARCH. V. CIZNEROVÁ, ING. P. VESELÝ, MGR. T. GOLEŠOVÁ, MGR. M. NOVOTNÝ	
POŘIZOVATEL :	MAGISTRÁT MĚSTA PŘEROVA	
MĚŘÍTKO :	1: 5 000	
DATUM :	01/2023	

