



ÚZEMNÍ PLÁN TUROVICE

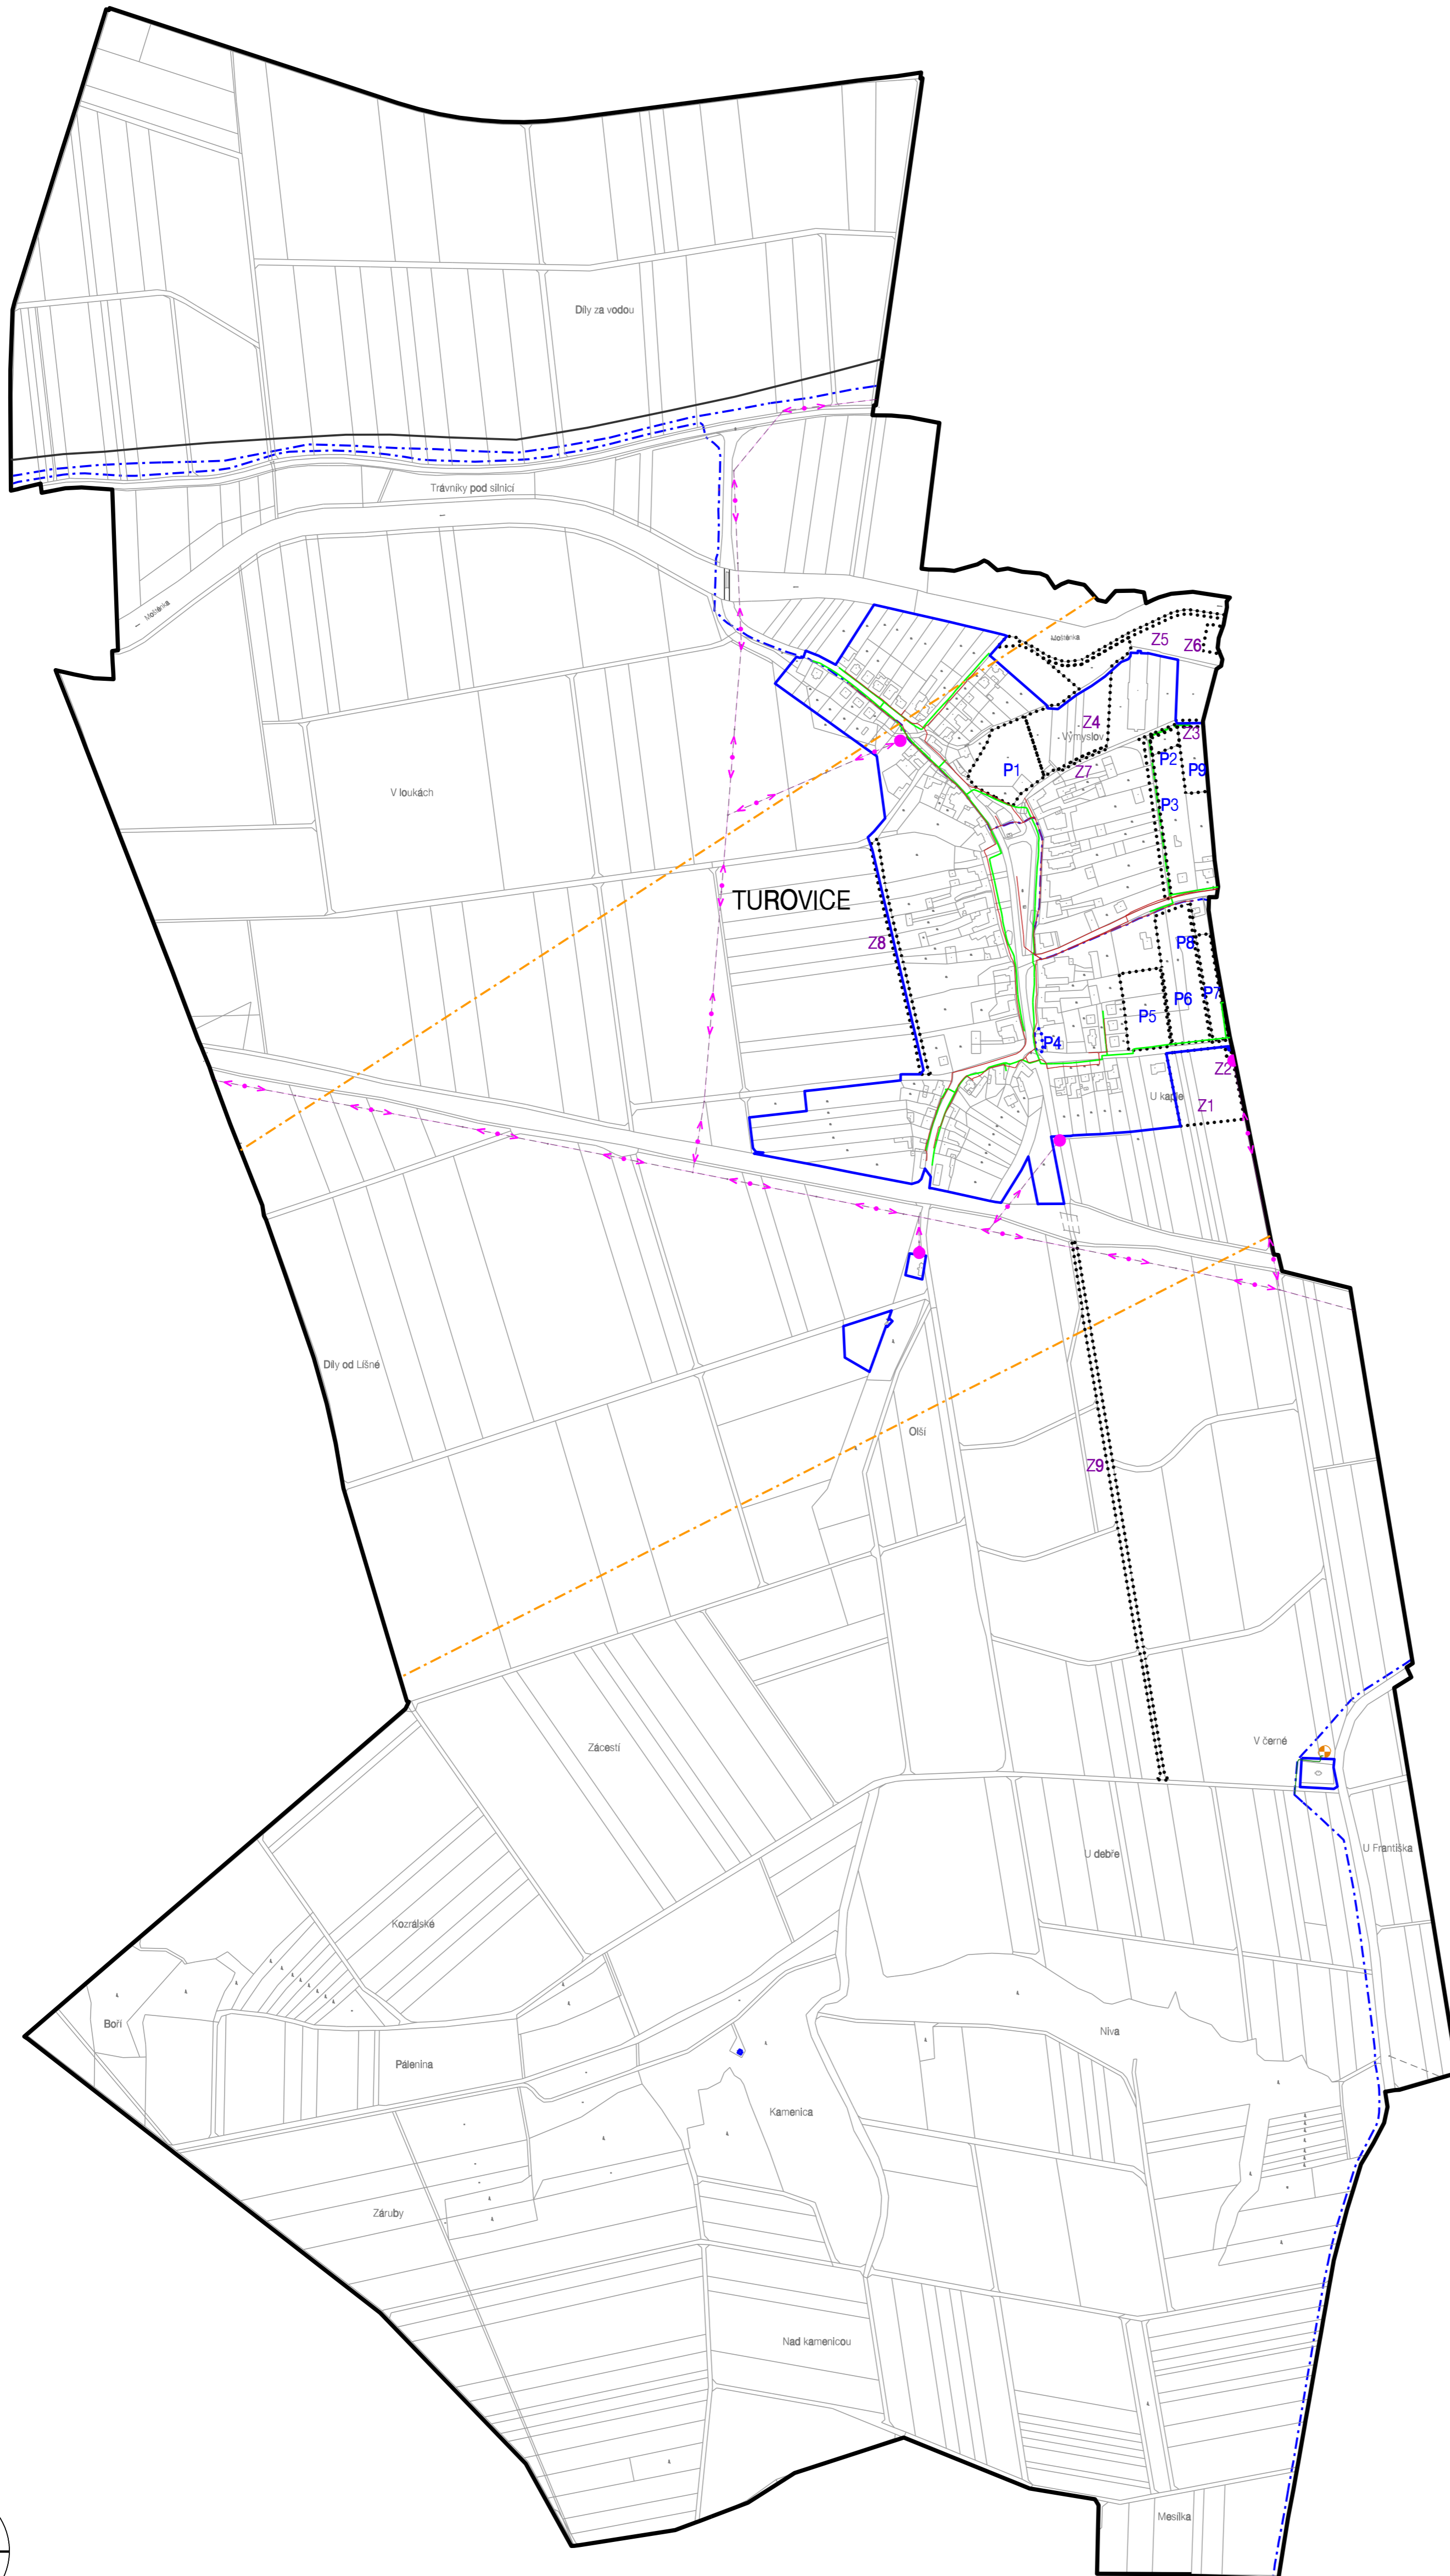

HRANICE, IDENTIFIKACE PLOCH	
	hranice řešeného území
	hranice zastavěného území k 29. 2. 2016
	zastavitelné plochy
	plochy přestavby
TECHNICKÁ INFRASTRUKTURA	
ZÁSOBOVÁNÍ ELEKTRICKOU ENERGIÍ	
STAV	NÁVRH
	nadzemní vedení VN
	sloupová trafostanice
ZÁSOBOVÁNÍ PLYNEM	
STAV	NÁVRH
	VTL plynovod
	STL plynovod
SPOJE	
	telekomunikační vedení - DK
	telekomunikační vedení - místní
	telekomunikační vedení - radioreléová trasa
	komunikační zařízení

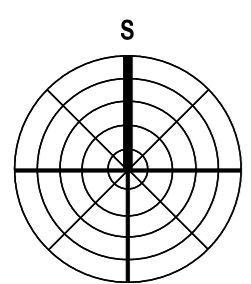

M: 1:5 000
0 100 200 300 400 500 m

KONCEPCE TECHNICKÉ INFRASTRUKTURY - ENERGETIKA A SPOJE

ÚZEMNÍ PLÁN TUROVICE		
EVIDENČNÍ ČÍSLO:	213 - 004 - 580	
ZHOTOVITEL:	URBANISTICKÉ STŘEDISKO BRNO, SPOL. S R. O.	
PROJEKTANTI:	ING. ARCH. V. CIZNEROVÁ, ING. J. HRNČIŘ, ING. P. VESELÝ, MGR. T. GOLEŠOVÁ, MGR. M. NOVOTNÝ, H. BRYCHTOVÁ	
POŘIZOVATEL:	MAGISTRÁT MĚSTA PŘEROVA	<div style="background-color: #4a7ebb; color: white; padding: 5px; font-weight: bold; font-size: 24px;">1.6</div>
MĚŘÍTKO:	1:5 000	
DATUM:	11 / 2013 ÚPRAVA: 04 / 2016	