



# ÚZEMNÍ PLÁN TUROVICE

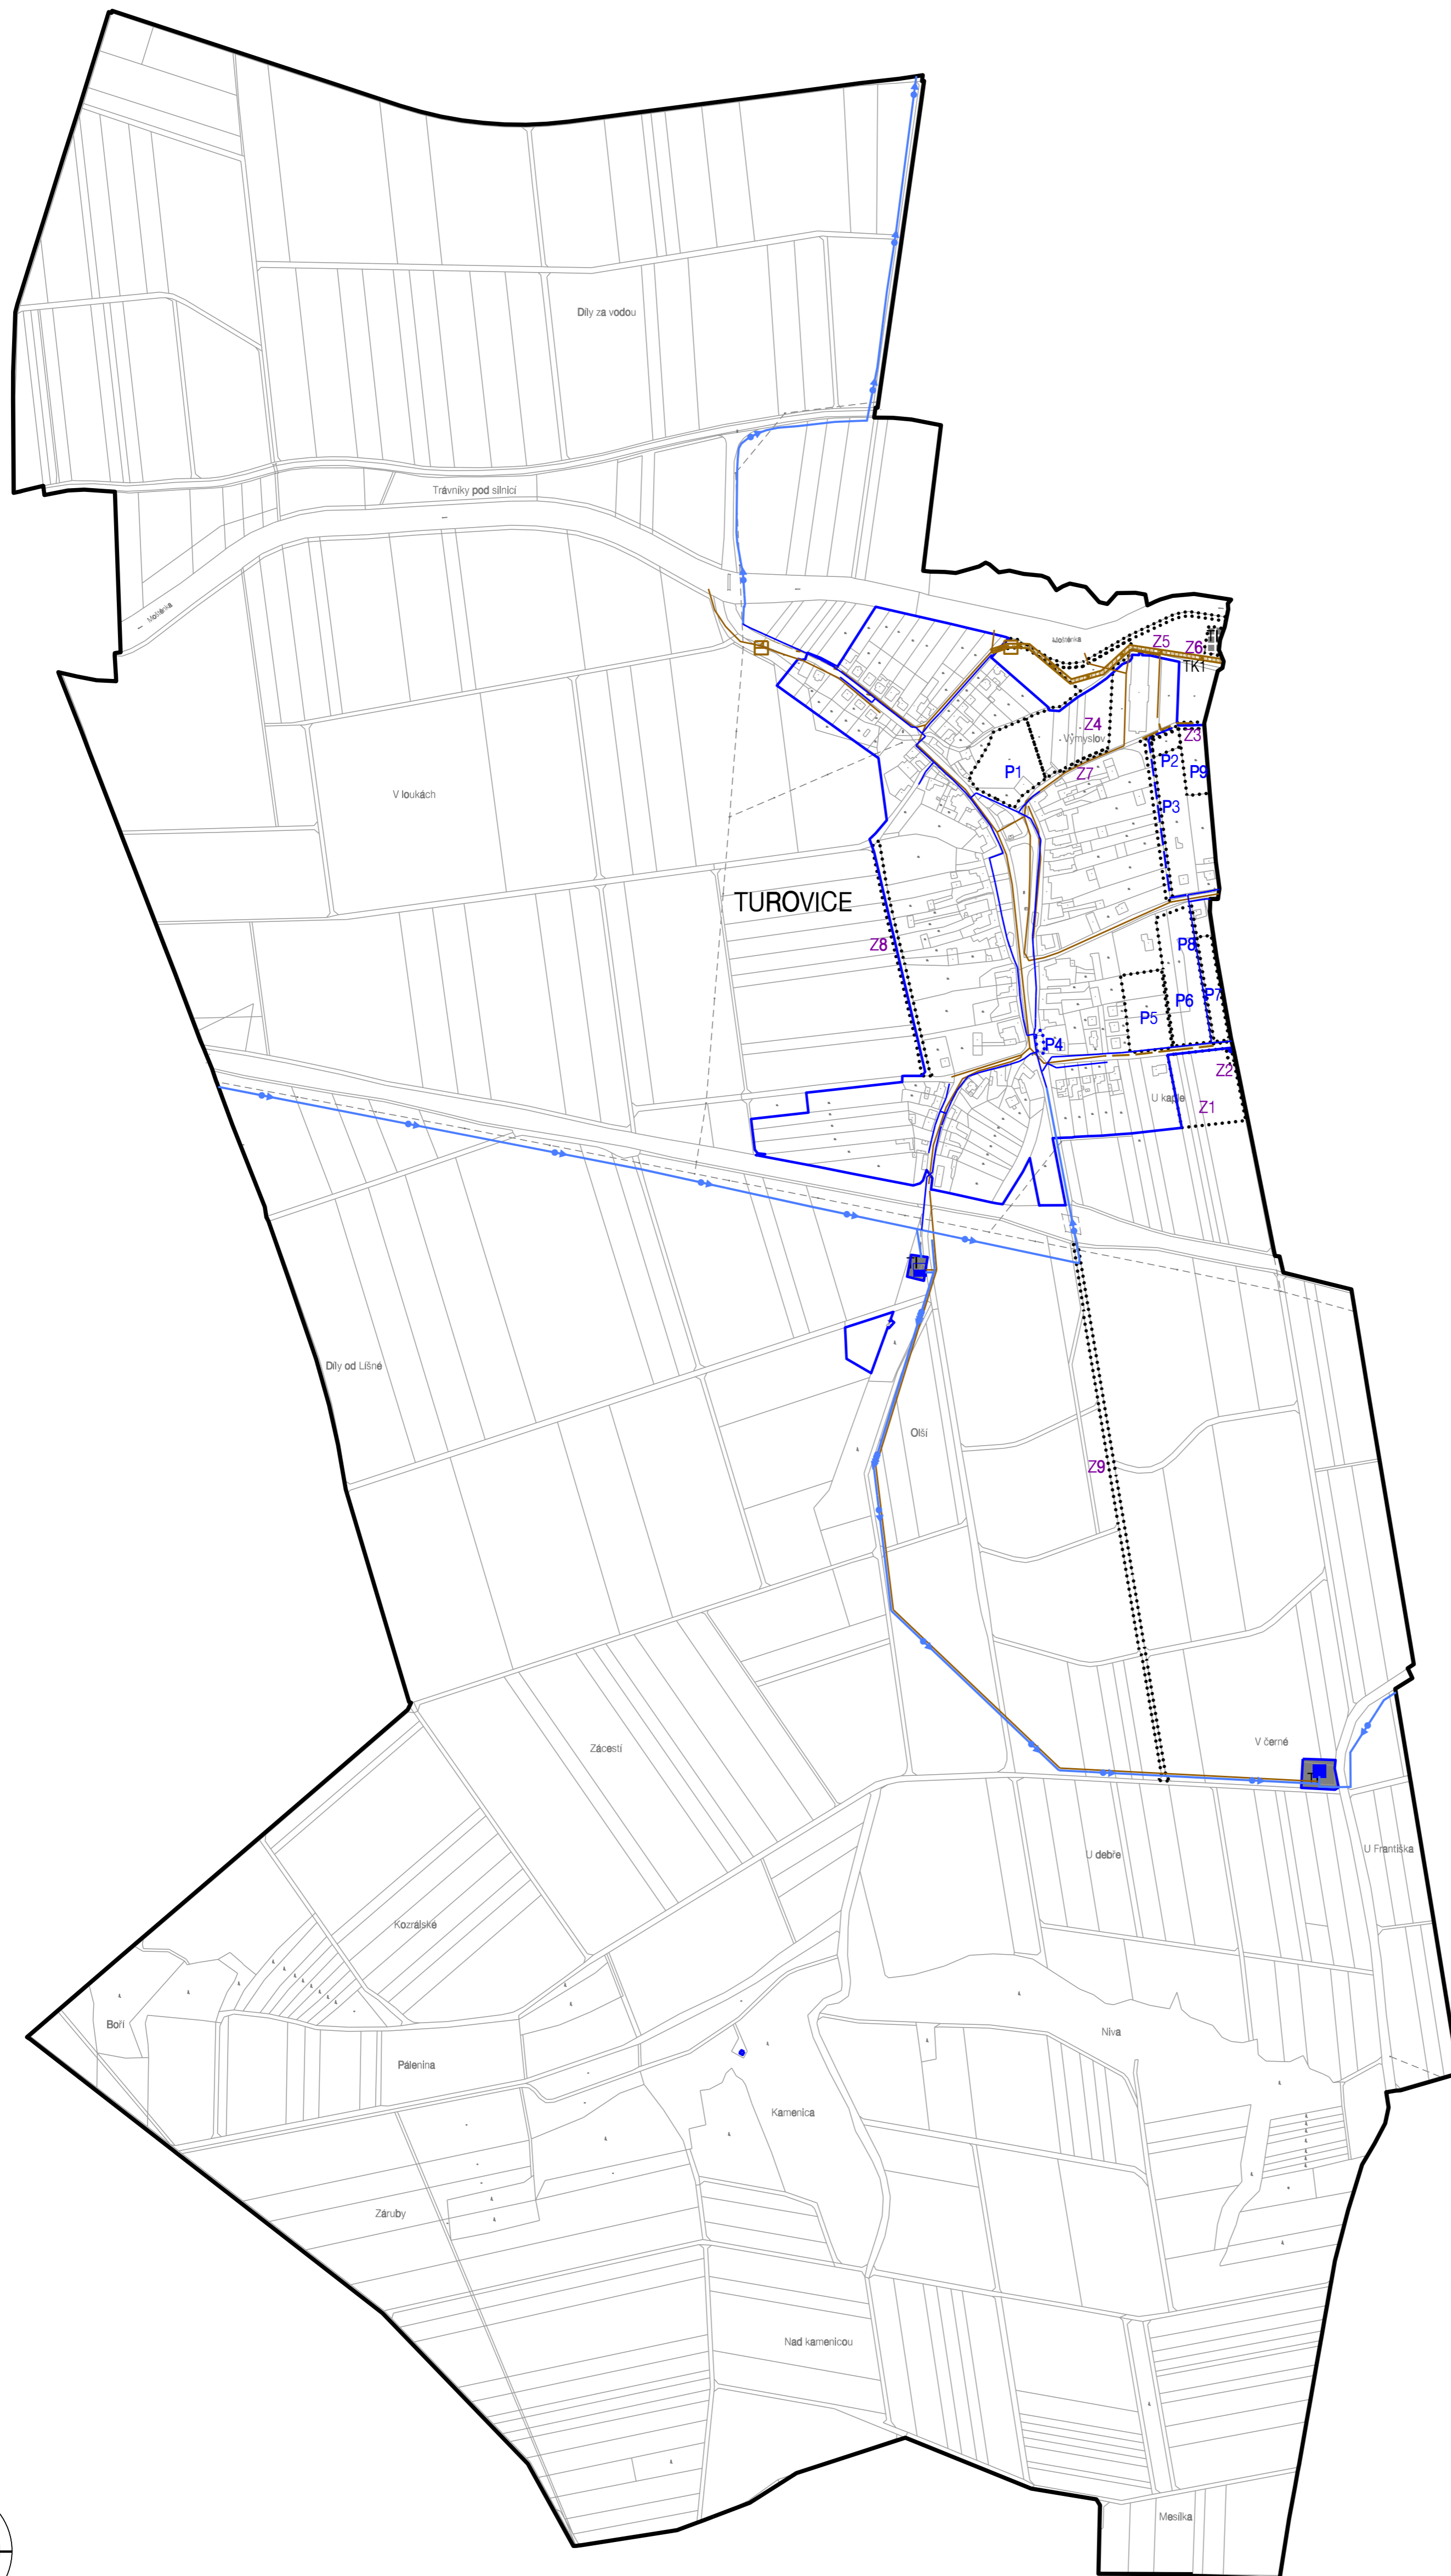

HRANICE, IDENTIFIKACE PLOCH		
	hranice řešeného území	
	hranice zastavěného území k 29. 2. 2016	
	Z1	zastavitelné plochy
	P1	plochy přestavby
PLOCHY S ROZDÍLNÝM ZPŮSOBEM VYUŽITÍ		
STABILIZOVANÉ PLOCHY	PLOCHY ZMĚN	ÚZEMNÍ REZERVY
PLOCHY TECHNICKÉ INFRASTRUKTURY		
	TJ	plochy technické infrastruktury - inženýrské sítě
TECHNICKÁ INFRASTRUKTURA		
ZÁSOBOVÁNÍ VODOU		
STAV	NÁVRH	
		hlavní vodovodní řád
		vodovodní řád
		vodojem
		vodovod - čerpací stanice
ODKANALIZOVÁNÍ		
STAV	NÁVRH	
		jednotná kanalizace
		koridor technické infrastruktury pro kanalizaci
		TK1
		kanalizační výtlač
		kanalizační přečerpávací stanice

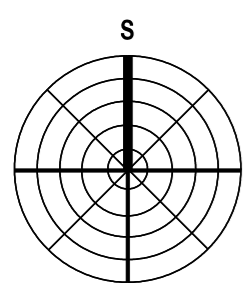

M: 1:5 000  
0 100 200 300 400 500 m

## KONCEPCE TECHNICKÉ INFRASTRUKTURY - VODNÍ HOSPODÁŘSTVÍ

ÚZEMNÍ PLÁN TUROVICE		
EVIDENČNÍ ČÍSLO:	213 - 004 - 580	
ZHOTOVITEL:	URBANISTICKÉ STŘEDISKO BRNO, SPOL. S R. O.	
PROJEKTANTI:	ING. ARCH. V. CIZNEROVÁ, ING. J. HRNČÍŘ, ING. P. VESELÝ, MGR. T. GOLEŠOVÁ, MGR. M. NOVOTNÝ, H. BRYCHTOVÁ	
POŘIZOVATEL:	MAGISTRÁT MĚSTA PŘEROVA	1.5
MĚŘÍTKO:	1:5 000	
DATUM:	11 / 2013      ÚPRAVA: 04 / 2016	